


ÚZEMNÍ PLÁN PODOLÍ

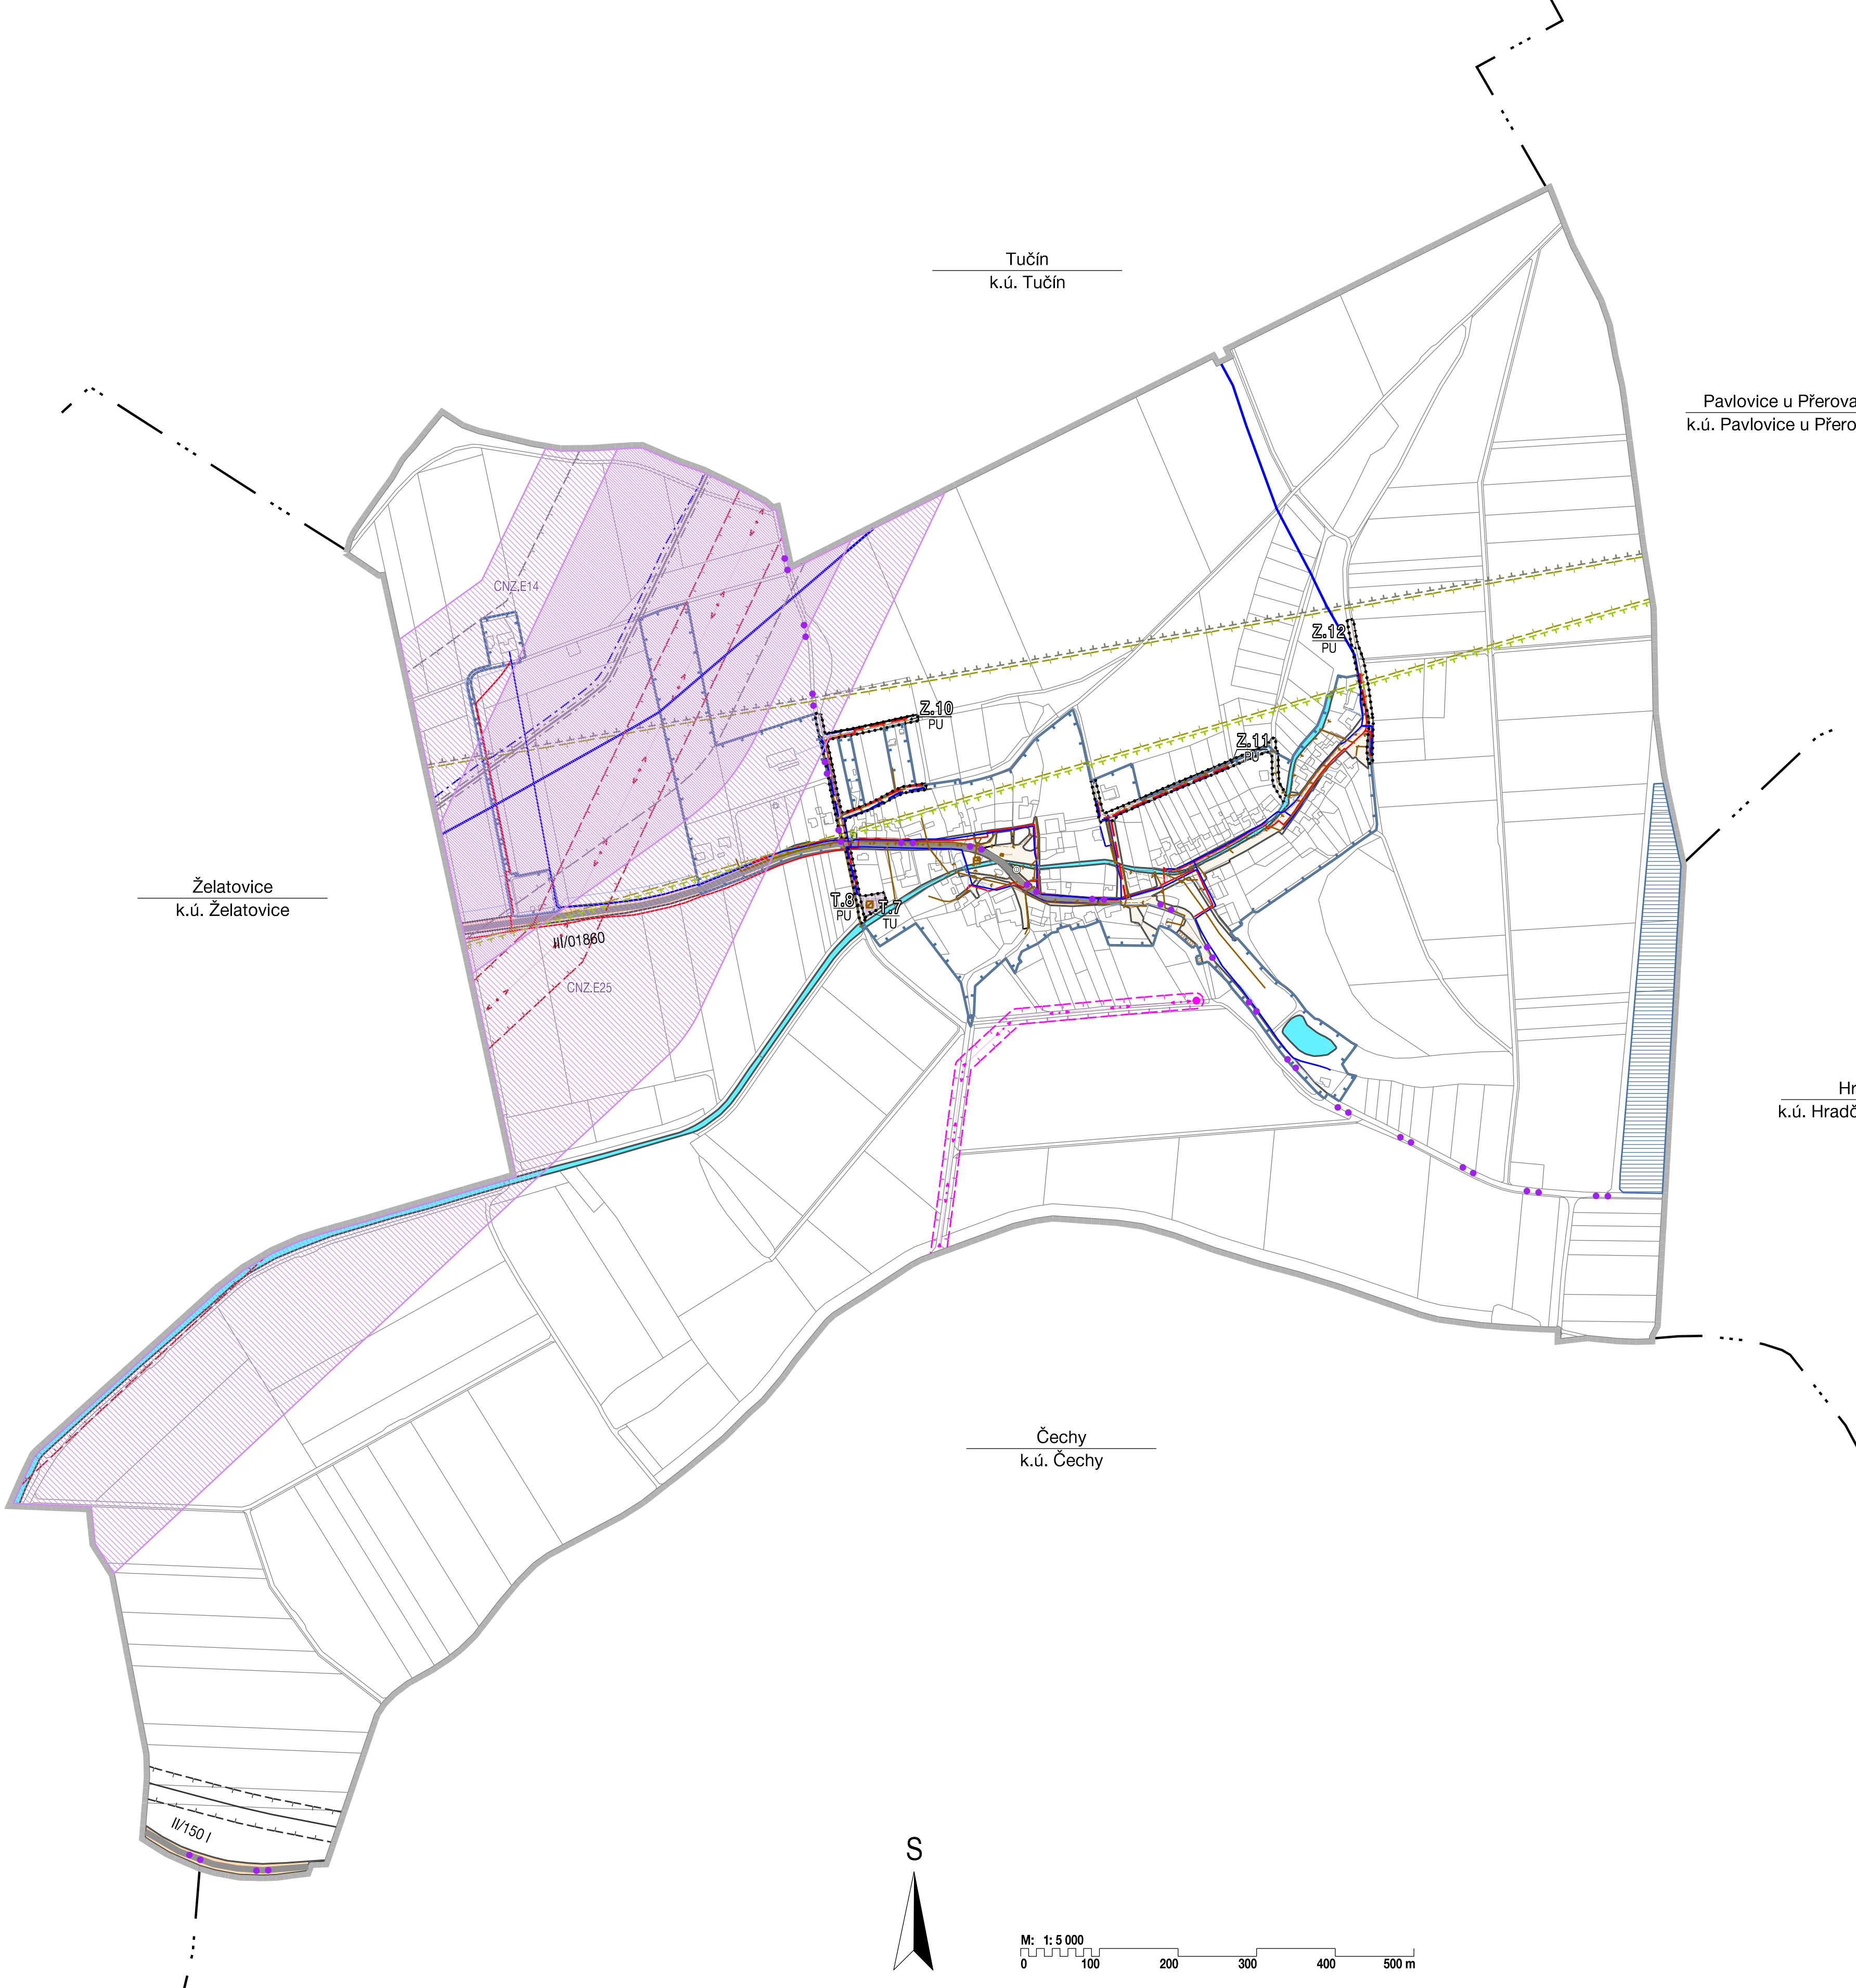

HRANICE	
	hranice řešeného území
	hranice katastrálních území
	hranice zastavěného území k 30. 11. 2025
	zastavitelné plochy, transformační plochy

URBANISTICKÁ KONCEPCE, KONCEPCE USPOŘÁDÁNÍ KRAJINY		
PLOCHY S ROZDÍLNÝM ZPŮSOBEM VYUŽITÍ		
	plochy stabilizované	územní rezervy
	plochy změn	
PLOCHY DOPRAVNÍ INFRASTRUKTURY		
		doprava silniční
		doprava jiná
PLOCHY VEŘEJNÝCH PROSTRANSTVÍ		
	PU	veřejná prostranství všeobecná
PLOCHY TECHNICKÉ INFRASTRUKTURY		
	TU	technická infrastruktura všeobecná
PLOCHY VODNÍ A VODOHOSPODÁŘSKÉ		
		vodní a vodohospodářské všeobecné

KONCEPCE VEŘEJNÉ INFRASTRUKTURY	
DOPRAVNÍ INFRASTRUKTURA	
	komunikace II. a III. třídy
	zastávky autobusů
	cyklotrasy
	nouzová přístávací plocha

TECHNICKÁ INFRASTRUKTURA	
ZÁSOBOVÁNÍ VODOU	
	vodovodní řad - hlavní
	vodovodní řad - místní
ODKANALIZOVÁNÍ	
	kanalizace dešťová
	kanalizace splašková
	kanalizace - výtlak
	čerpací stanice
	čistírna odpadních vod

ZÁSOBOVÁNÍ PLYNEM		
	NÁVRH	koridor pro VTL plynovod nad 40 barů
		VTL plynovod nad 40 barů
		VTL plynovod nad 40 barů - ochranné pásmo
		VTL plynovod nad 40 barů - bezpečnostní pásmo
		VTL plynovod do 40 barů
		VTL plynovod do 40 barů - bezpečnostní pásmo
		STL plynovod

ZÁSOBOVÁNÍ ELEKTRICKOU ENERGIÍ		
	NÁVRH	koridor pro nadzemní vedení zvn 400 kV
		nadzemní vedení zvn 400 kV
		ochranné pásmo nadzemního vedení zvn 400 kV
		nadzemní vedení vn 22 kV
		ochranné pásmo nadzemního vedení vn 22 kV
		sloupová trafostanice 22 / 0,4 kV

VEŘEJNÉ KOMUNIKAČNÍ SÍTĚ		
	NÁVRH	elektronické komunikační vedení - místní síť
		elektronické komunikační vedení - dálkový optický kabel
		OP letiště - vletový a přistávací prostor
		OP letiště - vodorovná plocha
		OP letiště - přechodová plocha

Celé řešené území se nachází v OP zdroje přírodní minerální vody Horní Moštěnice - Ila, ve zranitelné oblasti a v zájmovém území Ministerstva obrany.

ZÁZNAM O ÚČINNOSTI		
Spolní orgán, který změnu územního plánu vydal:	Zastupitelstvo obce Podolí	
Datum nabyl účinnosti:		
Jméno, příjmení, funkce oprávněné osoby pořizovatele a podpis:	Ing. Barbora Šmídová referent územního plánování Magistrát města Přerova	
Zhotovitel:	Urbanistické středisko Brno, spol. s r.o.	Řešitel:
Jméno a příjmení:	Ing. arch. Vanda Čiznerová	
Funkce:	Hlavní projektant	
Podpis:		

VÝKRES KONCEPCE VEŘEJNÉ INFRASTRUKTURY

ÚZEMNÍ PLÁN PODOLÍ - NÁVRH		
ZHOTOVITEL:	URBANISTICKÉ STŘEDISKO BRNO, SPOL. S R.O.	
EVIDENČNÍ ČÍSLO:	221-004-976	
PROJEKTANTI:	ING. ARCH. V. ČIZNEROVÁ, MGR. L. BURYŠKOVÁ, ING. P. VESELÝ	
OBJEDNATEL:	OBEC PODOLÍ	1.3
MĚŘÍTKO:	1 : 5 000	
DATUM:	PROSINEC 2025	